


Simons TECTUS 311-3D FVZ

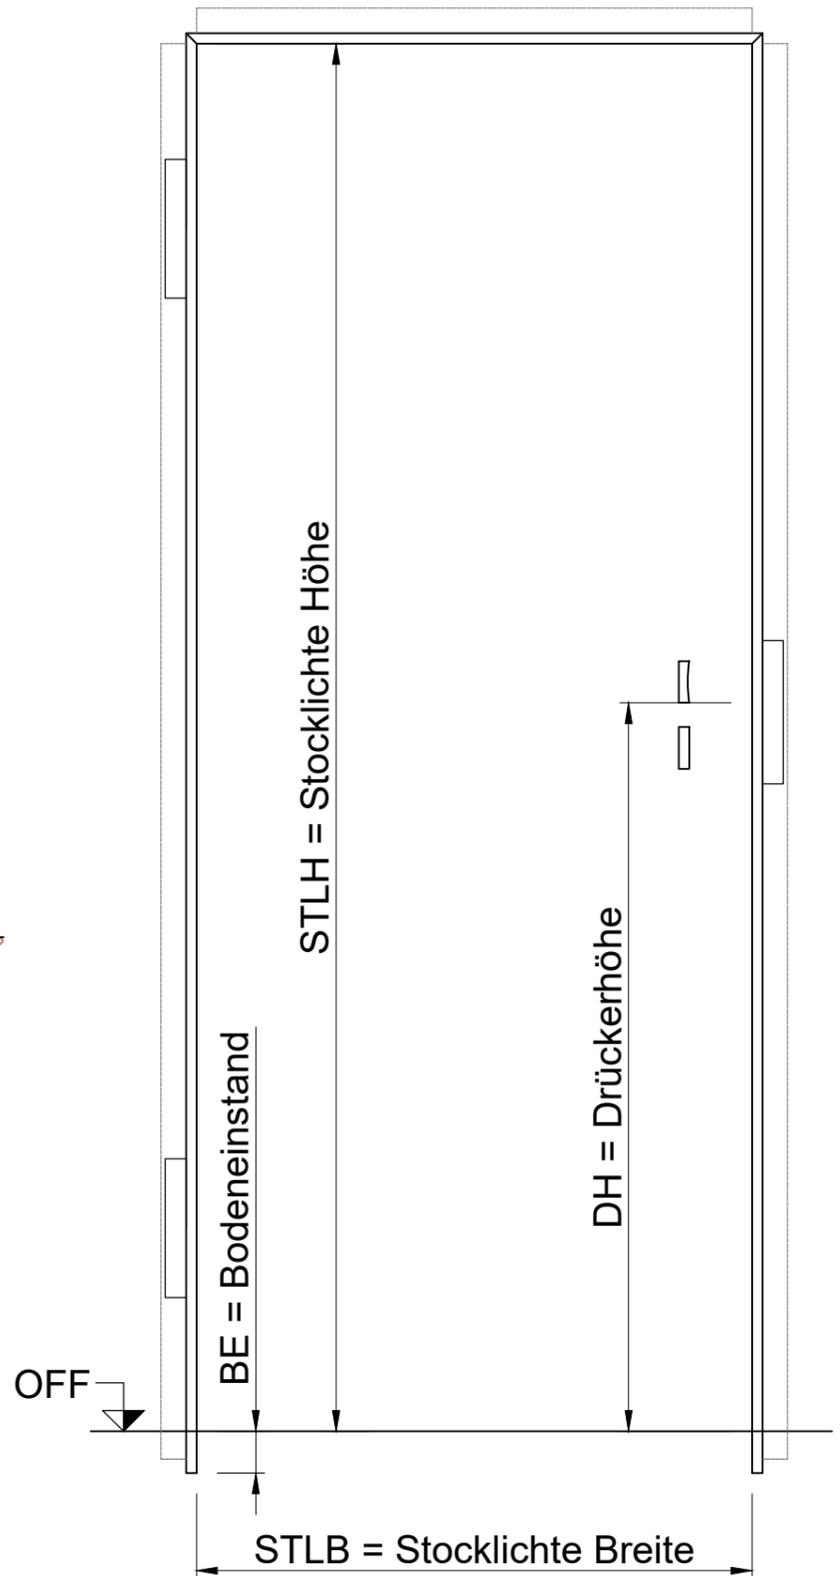

Inhalt der Zeichnung ist urheberrechtlich geschützt. Die Vervielfältigung dieser bedarf der Zustimmung der Baustoff + Metall GmbH.

Profil	U20SPL/SCH
Bez.	Tapetentür / Betonschalung
Verf.	Reinhold Leitner
Dat.	20.07.2023

Baustoff + Metall GmbH  
 A-5020 Salzburg / Poschingerstraße 12  
 T. +43 662 874083 - 0 / F. DW.75  
 angermann@baustoff-metall.com / www.zargen.com

**Angermann**  
 STAHLZARGEN  
 eine Marke der Baustoff+Metall