


Anmerkung:
 bei geöffneter Tür entsteht ein Türblatteinstand,
 welcher die effektive Durchgangslichte verkleinert!

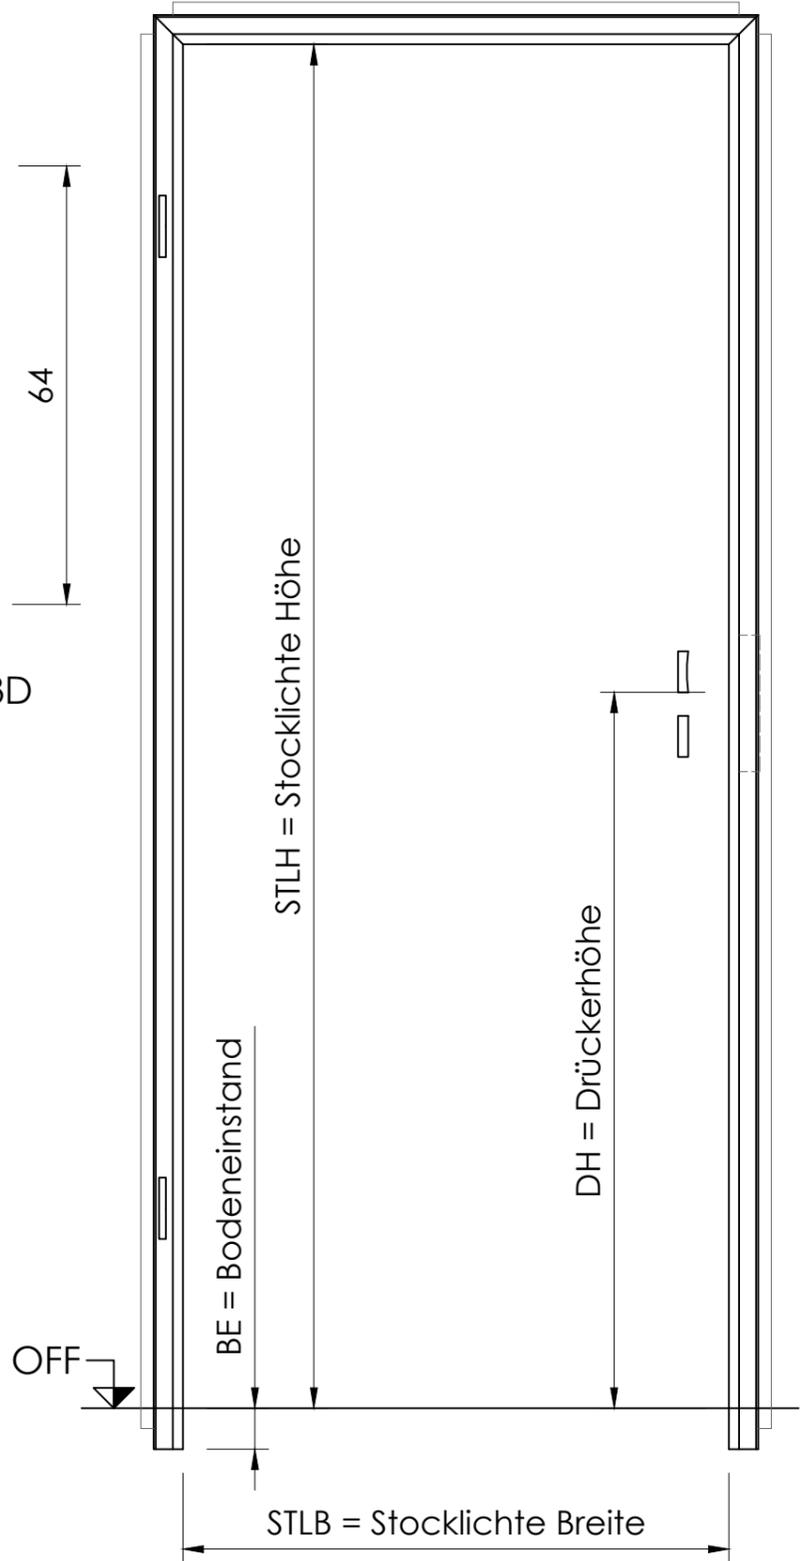

Inhalt der Zeichnung ist urheberrechtlich geschützt. Die Vervielfältigung dieser bedarf der Zustimmung der Baustoff + Metall GmbH.

Profil	U20SPL-FB/SCH
Bez.	Tapeten- Turnhallenzarge
Verf.	Reinhold Leitner
Dat.	24.08.2023

Baustoff + Metall GmbH
 A-5020 Salzburg / Poschingerstraße 12
 T. +43 662 874083 - 0 / F. DW.75
 angermann@baustoff-metall.com / www.zargen.com

Angermann
 STAHLZARGEN
 eine Marke der Baustoff+Metall