


TECTUS 311-3D FVZ
oder
TECTUS 541-3D FVZ

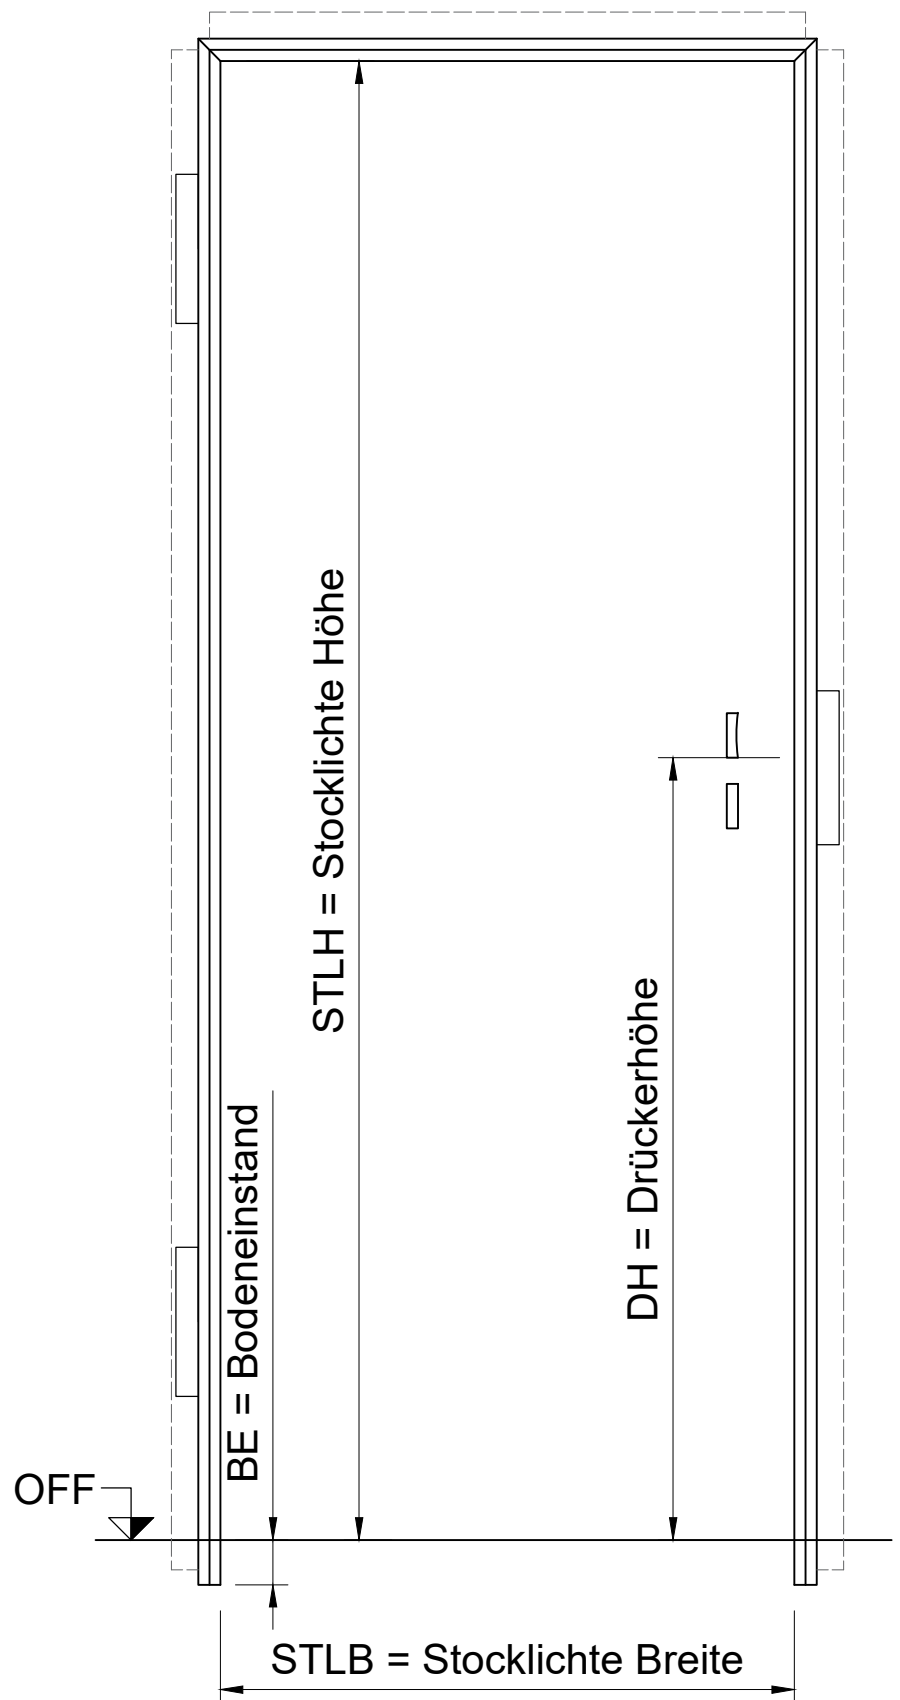

Inhalt der Zeichnung ist urheberrechtlich geschützt. Die Vervielfältigung dieser bedarf der Zustimmung der Baustoff + Metall GmbH.

Profil	U40SPL/GKT
Bez.	Tapetentür / Trockenbauwand
Verf.	Reinhold Leitner
Dat.	09.08.2023

Baustoff + Metall GmbH
A-5020 Salzburg / Poschingerstraße 12
T. +43 662 874083 - 0 / F. DW.75
angermann@baustoff-metall.com / www.zargen.com

Anzermann
STAHLZARGEN
eine Marke der Baustoff+Metall